


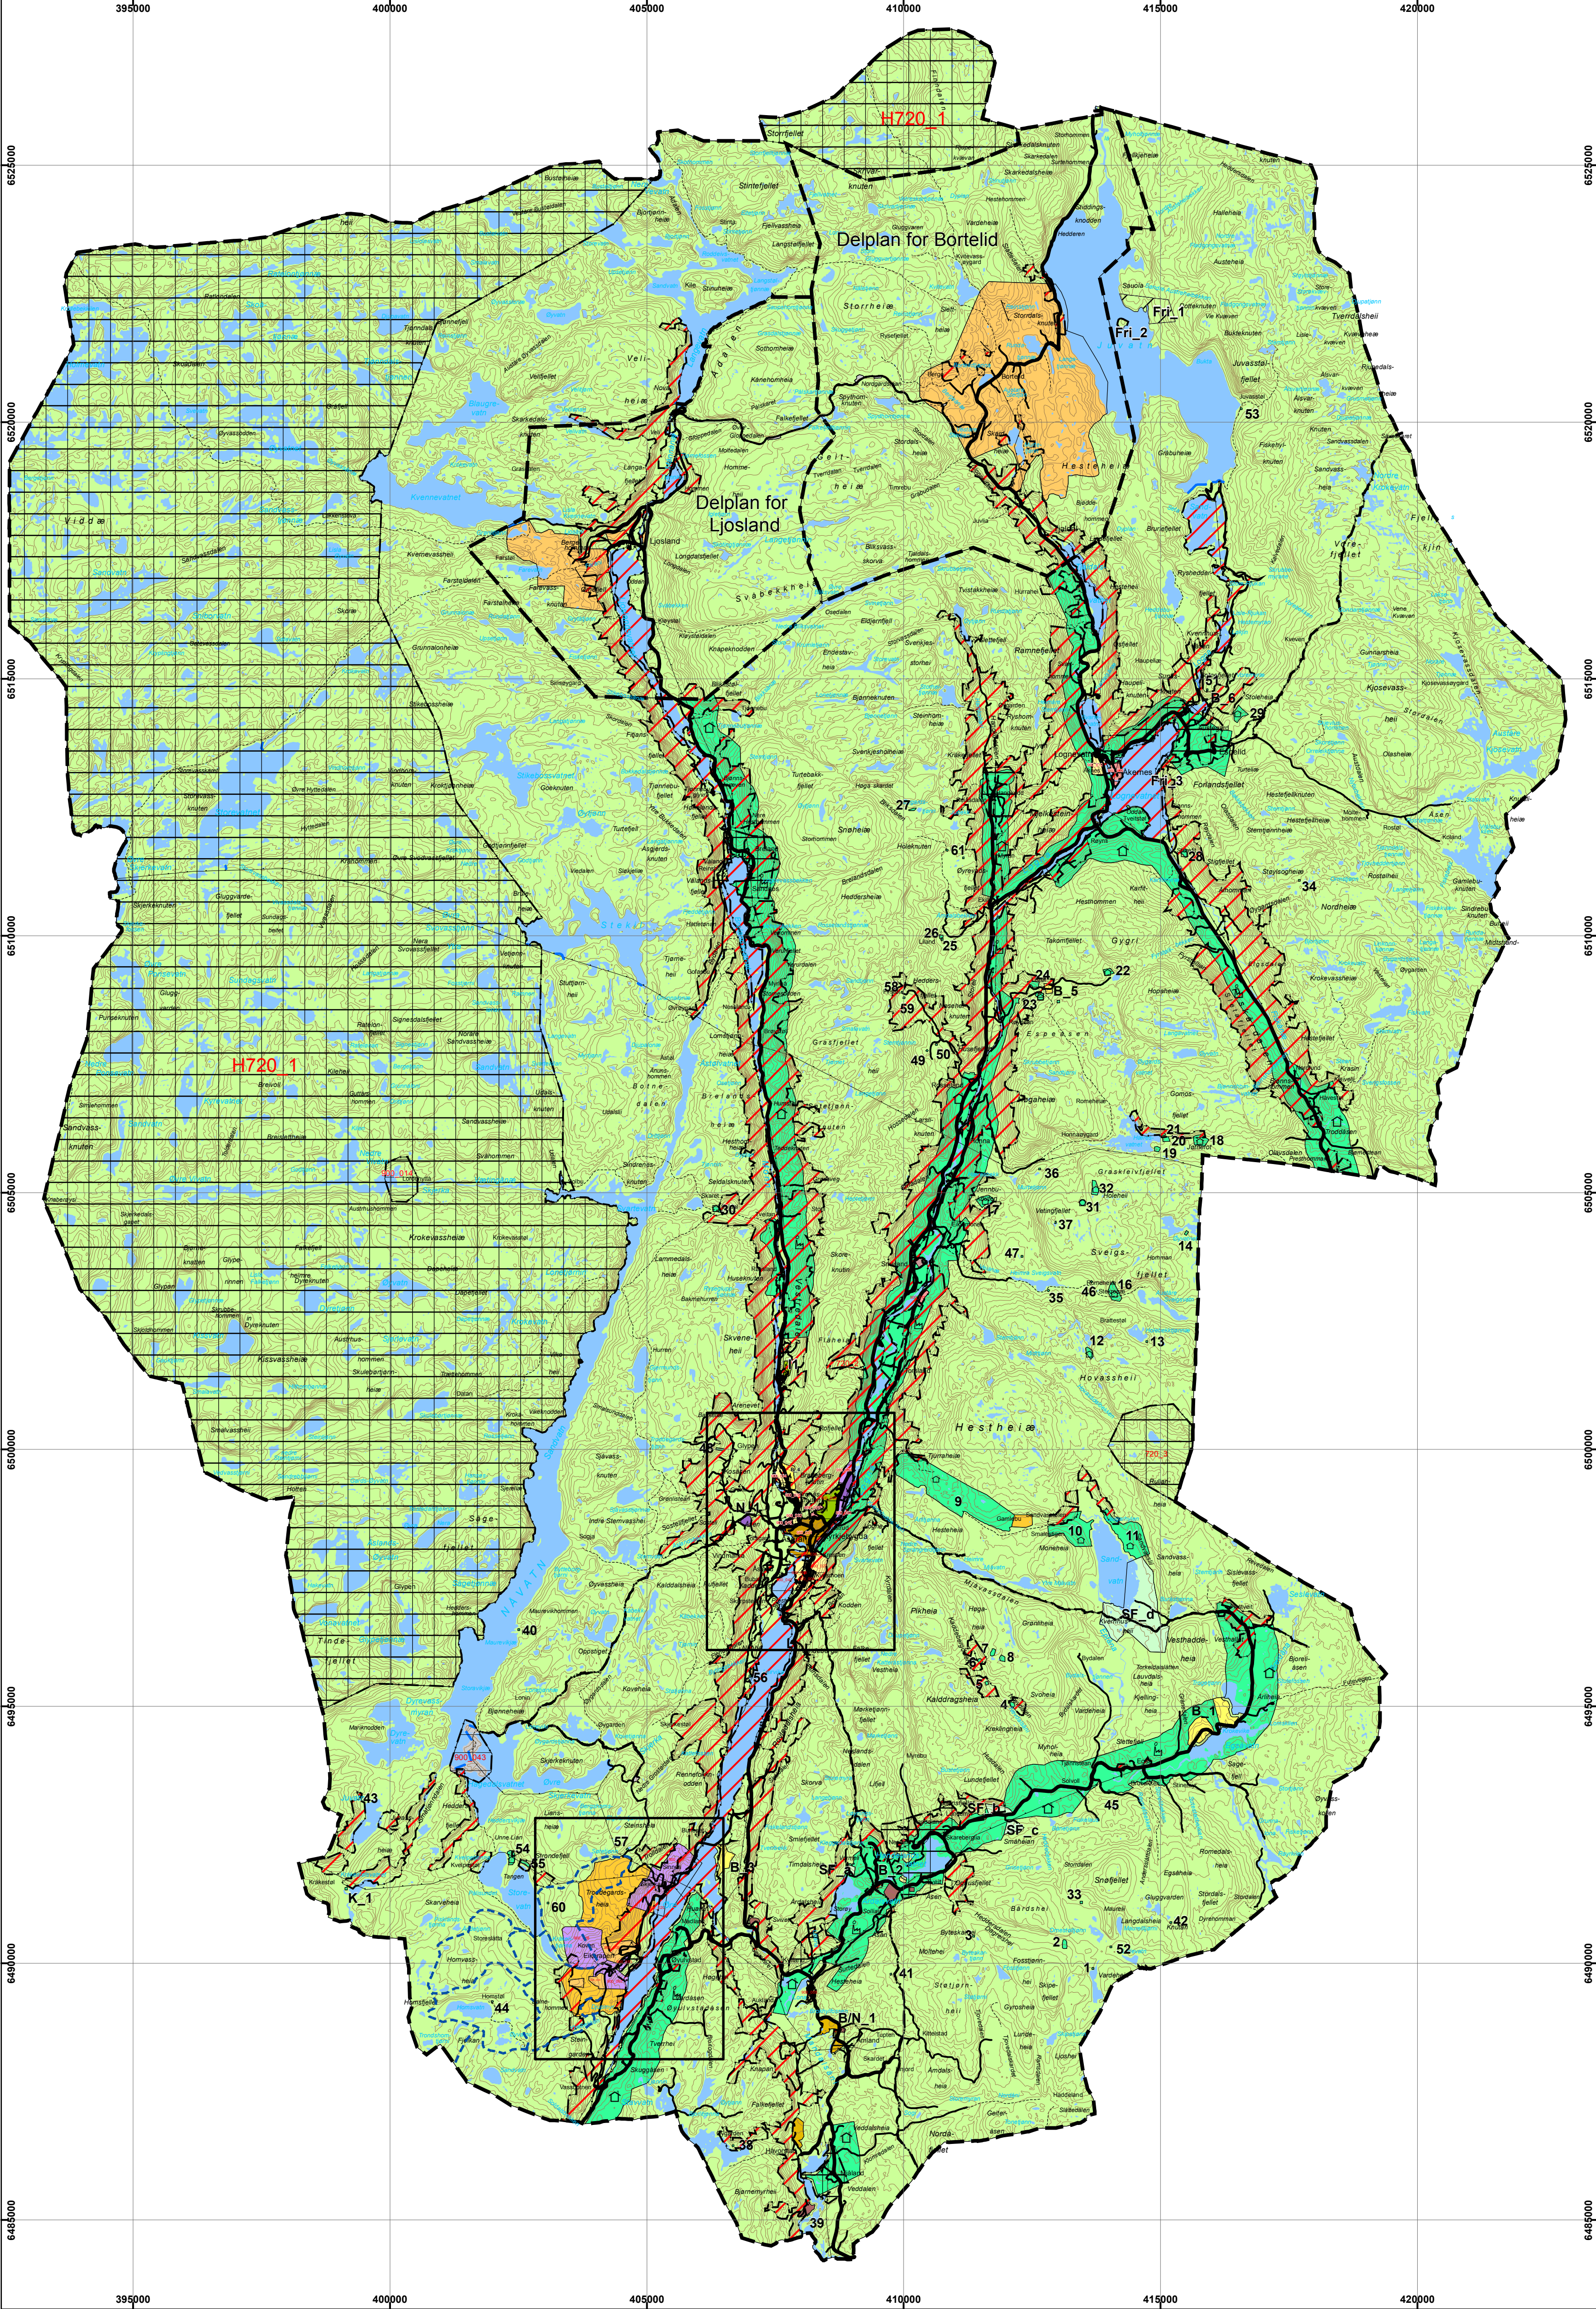

ASERAL KOMMUNE

Kommuneplanens arealdel

2010 - 2020

Areaformål

KpAreaformål-nåværende	KpAreaformål-framtidig
1 - BEBYGGELSE OG ANLEGG	1 - BEBYGGELSE OG ANLEGG
1110 - Boligbebyggelse, nåv.	1001 - Bebyggelse og anlegg, fram.
1120 - Fritidsbebyggelse, nåv.	1110 - Boligbebyggelse, fram.
1130 - Sentrumsformål, nåv.	1120 - Fritidsbebyggelse, fram.
1160 - Tjenesteyting, nåv.	
1200 - Råstoffutvinning, nåv.	1200 - Råstoffutvinning, fram.
1300 - Næringsvirksomhet, nåv.	1300 - Næringsvirksomhet, fram.
2 - SAMFERDSEL OG TEKN.INFR.STR.	
2010 - Veg, nåv.	
5 - LANDBRUK, LNFR	5 - LANDBRUK, LNRF
5001 - LNRF, nåv.	
5210 - LNRF, spredt bolig/næring, nåv.	5210 - LNRF, spredt bolig/næring, fram.
5220 - Spredt fritidsbeb. nåv.	5220 - LNRF, spredt fritidsbeb., fram.
6 - BRUK OG VERN AV SJØ OG VASSDRAG	
6500 - Drikkevann, nåv.	
Vann/levnsvinnje	

KpHensynssoneOmråde	SPREDT_BEBYGGELSE_LNF
Kp angitt hensynssone	SPREDT_NÆRING_LNF
Kp Faresone - Flomsone og Rasfareområde	SPREDT_FRITIDSHYTTER_LNF
Kp Bælgingsessone - Naturvern og Kulturminne	
Kp Detaljeringssone - Reg. plan som forstøtt skal gjelde	

Linjesymboler
Kommune(del)plangrense
Hensynssonegrense
Areaformålsgrense

KpSamferdselLinje
1120 Vegnett N
1121 Fjernvei N
1122 Hovedvei N
1124 Samlevei N
1125 Adkomstvei N

Skiløyper
Skiløyper

11. Kommuneplanens sin arealdel - utfyllende føresegner

Plankart og utfyllende føresegner utgjør kommuneplanens sin arealdel og er den juridisk bindende delen av kommuneplanen, jf. plan- og bygningsloven (pbl.) kap. 11. Kommuneplanen skal legges til grunn ved planlegging, forvaltning og utbygging i kommunen. Han skal reviderast minst ei gong kvar valperiode.

11.1. Generelt

For Bortelid og Ljosland gjeld eigne kommuneplanar. I andre delar av kommunen gjeld reguleringsplanane føre kommuneplanen, jf. plan- og bygningslova § 1-5. Med reguleringsplanar meiner ein planar eller både gammal og ny plan- og bygningslov. For heile kommunen gjeld kommuneplanens pkt. 11.2 o for reguleringsplanar og kommuneplanar. For reguleringsplanar for Ljoslytta gjeld verneforskrift for landskapsvernområdet så langt desse ikkje strir mot reguleringsføresegnene. Ved motstrid gjeld reguleringsføresegnene før verneforskrifta.

11.2. Omsynssoner

a) I omsynssone for faum må tiltak vere utgreidd i høve til rett sikringsklasse, jf. forskrift om tekniske krav til byggverk (TEK 10) § 7-2.

b) I omsynssone for ras må rasfare utgreist i høve til rett sikringsklasse før byggeleive kan gjevast, jf. forskrift om tekniske krav til byggverk (TEK 10) § 7-3.

c) Reguleringsplanane (reguleringsplan, bebyggelsesplan, områdeutregning, detaljregulering) gjeld føre kommuneplanen med unntak av at det kan gjevast pålegg om at eksisterande fritidsbustader skal knytte seg til offentlig vatn- og avløpsnett.

d) I omsynssone for kulturminne og kulturmiljø skal ny bebyggelse og andre tiltak tilpassast eksisterande bygnings- og kulturmiljø når det gjeld plassering, utforming og volum. Eksisterande bebyggelsesstruktur, materiellbruk og detaljar skal oppretthalast. Som hovudregel skal ikkje riving tillast innfor omsynssona. Alle tiltak skal på førehand sendast på høyring til fylkeskonservatoren. Ved motstrid gjeld reguleringsføresegnene før verneforskrifta.

e) I omsynssone for friluftsliv er tiltak som fremmer friluftsliv/aktiviteter tillate, men skal ikkje vere til hinder for ålmenta sin bruk av området.

11.3. Bebyggelse og anlegg (pbl. § 11-7 andre ledd nr. 1)

a) For område B1, B3, B6, 11 samt N1 og N2 må det utarbeidast detaljregulering før utbygging kan skje.

b) Tiltak som nemnt i § 20-1 og 20-2 skal skje i ein avstand på minimum 50 m frå vassdrag, målt i horisontalplanet ved normalvassstand.

c) Det kan gjevast pålegg om at eksisterande fritidsbustader skal knytte seg til offentlig vatn- og avløpsnett.

d) For masseuttak må det utarbeidast uttaksplan/avlutningsplan som skal godkjennast av kommunen før tiltaket kan verkefsest.

11.4. Landbruks-, natur- og friluftsmål samt reindrift (LNFR) utan føresegn om spreidd bygging (pbl. § 11-7 andre ledd nr. 5, bokstav a)

a) I LNFR-område er det ikkje tillate med tiltak som ikkje er knytt til stadbunden næring bortsett frå tiltak som fremmer eller legg til rette for ålment friluftsliv.

b) Bygningar skal plasserast minimum 50 m frå vassdrag, målt i horisontalplanet ved normalvassstand. Unntake er naudsynlte driftsbygningar/driftstiltak, ikkje driftshytter, dersom anna plassering ikkje er mogeleg eller føremålstening.

c) Bygningar skal ikkje plasserast på dyrka mark. Unntake er naudsynlte driftsbygningar/driftstiltak dersom anna plassering ikkje er mogeleg eller føremålstening.

d) Følgjande føresegner gjeld for bygging av driftshytter:

- Bygningane skal ha satak.
- Takvinkelen skal vere mellom 20° og 34°.
- Manehagda skal ikkje overstige 5,5 m målt frå eksisterande terreng.
- Hagda på synleg fundament skal i utgangspunktet ikkje overstige 0,5 m.
- Bygningane skal ha mark brun eller svart farge. Vindauge og dører kan ha annan farge.
- Taktekkinga skal vere torv.
- Det kan byggast ein fritidsbånde bod, inntil 15 m², i tilknytning til fritidsbustaden.
- Skjeringar og fyllingar knytt til byggingen skal ikkje vere høgare enn 1 m og ikkje brattare enn 1:1,5.
- Nye bygningar skal plasserast slik at ein tek vare på mest mogeleg av vegetasjon og terreng.
- Det er høve til å sette opp gjerde rundt driftshytta. Ved bruk av trematerialar skal desse ha sin naturlege farge eller ha mark brun/svart farge. Nettgjerde kan tillast.

11.5. Landbruks-, natur- og friluftsmål samt reindrift (LNFR) med føresegn om omfang og lokalisering av spreidd bustadbygging, næringsbygg som ikkje er knytt til stadbunden næring samt fritidsbustader (pbl. § 11-7 andre ledd nr. 5, bokstav b))

a) I LNFR-område med føresegn om spreidd bustadbygging og næringsbygg er det for kvart gardsnummer tillate med inntil fem bygg av kvar kategori i planperioden. Følgjande lokaliseringskriterium gjeld for bygningar i denne sona:

- Ikkje nærare vassdrag enn 50 m, målt i horisontalplanet ved normalvassstand. Unntake er naudsynlte driftsbygningar/driftstiltak dersom anna plassering ikkje er mogeleg eller føremålstening.
- Bygningar skal ikkje plasserast på dyrka mark eller i ein avstand på minimum 30 m til dyrka mark. Unntake er naudsynlte driftsbygningar/driftstiltak dersom anna plassering ikkje er mogeleg eller føremålstening.
- Bygning skal ikkje plasserast på høgdedrag og knattar der det vil vere til silhuetverknad av bygningen eller han vil bli særleg eksponert.
- Bygningar skal ligge minimum 100 m frå viktige vilttrakk, viltbiotopar og almenne friluftsområde/turleiver.
- Avkøyning frå fylkesveggar skal vere i samsvar med Statens vegvesen sin rammeplan for handsaming av søkander om avkøyning.

Tiltak som ikkje er knytt til stadbunden næring må sendast fylkeskonservatoren til utfølle før byggeleive kan gjevast.

b) Tidlegare disposisjonsplanar er gjevne nemninga SF_a – SF_s. Føresegnene i kommuneplanen gjeld for desse områda. Tal einingar i dei enskilda områda blir ikkje endre og er som følgjer:

SF_a – 16 einingar
SF_b – 12 einingar
SF_c – 24 einingar
SF_d – 106 einingar

Område K_1 gjeld oppbyggingsplan av eldhus og for som kulturlandskapsplan.

Utbygging av fritidsbustader kan skje etter følgjande liste innfor avmerke område på plankartet:

Område	gnr/bnr	Merknad
1	41/6	Fritidshytte
2	38/7	Fritidshytte
3	38/6	Fritidshytte
4	38/6	Fritidshytte
5	38/1	Fritidshytte
6	38/2	Fritidshytte
7	38/2	Fritidshytte
8	38/7	Fritidshytte
9	26/7 26/8 26/11 26/12 26/13 26/17	2 Fritidshytter per gardsbruk/ driftsening
10	26/7 26/8 26/17	41 42 43
11	26/1	44
12	26/23	45
13	25/4	46
14	25/5	47
15	25/3	48
16	25/3	49
17	25/3	50
18	20/1	51
19	20/1	52
20	20/4	53
21	20/4	54
22	21/2	55
23	21/1	56
24	21/3	57
25	19/3	58
26	19/3	59
27	17/5	60
28	11/38	61
29	11/5	
30	5/1	
31	23/1	
32	23/1	
33	41/4	
34	11/18	
35	25/7	
36	23/3	
37	23/3	
38	33/1	
39	33/1	
40	1/3	
41	37/1	
42	42/34	
43	1/6	
44	31/1	
45	42/11	
46		
47	24/1	
48	2/28	
49		
50	22/5	
51	11/29	
52	41/7	
53	11/12	
54	28/3	
55		
56	1/9	
57	28/1	
58		
59	22/1	
60	30/1	
61	19/4	

c) Følgjande lokaliseringskriterium gjeld for bygging av fritidsbustader:




- Bygningane skal ha satak.
- Takvinkelen skal vere mellom 20° og 34°.
- Manehagda skal ikkje overstige 5,5 m målt frå eksisterande terreng.
- Hagda på synleg fundament skal i utgangspunktet ikkje overstige 0,5 m.
- Bygningane skal ha mark brun eller svart farge. Vindauge og dører kan ha annan farge.
- Taktekkinga skal vere torv.
- Det kan byggast ein fritidsbånde bod, inntil 15 m², i tilknytning til fritidsbustaden.
- Flaggstong er ikkje tillate.
- Skjeringar og fyllingar knytt til byggingen skal ikkje vere høgare enn 1 m og ikkje brattare enn 1:1,5.
- Nye bygningar skal plasserast slik at ein tek vare på mest mogeleg av vegetasjon og terreng.
- Det er høve til å sette opp gjerde rundt fritidsbustaden. Ved bruk av trematerialar skal desse ha sin naturlege farge eller ha mark brun/svart farge. Nettgjerde kan tillast.
- Det må føreleggje avtale med grunneigar om to parkeringsplassar per beining.

d) Følgjande føresegner gjeld for bygging av fritidsbustader:

- Bygningane skal ha satak.
- Takvinkelen skal vere mellom 20° og 34°.
- Manehagda skal ikkje overstige 5,5 m målt frå eksisterande terreng.
- Hagda på synleg fundament skal i utgangspunktet ikkje overstige 0,5 m.
- Bygningane skal ha mark brun eller svart farge. Vindauge og dører kan ha annan farge.
- Taktekkinga skal vere torv.
- Det kan byggast ein fritidsbånde bod, inntil 15 m², i tilknytning til fritidsbustaden.
- Flaggstong er ikkje tillate.
- Skjeringar og fyllingar knytt til byggingen skal ikkje vere høgare enn 1 m og ikkje brattare enn 1:1,5.
- Nye bygningar skal plasserast slik at ein tek vare på mest mogeleg av vegetasjon og terreng.
- Det er høve til å sette opp gjerde rundt fritidsbustaden. Ved bruk av trematerialar skal desse ha sin naturlege farge eller ha mark brun/svart farge. Nettgjerde kan tillast.
- Det må føreleggje avtale med grunneigar om to parkeringsplassar per beining.

11.6. Bruk og vern av sjø og vassdrag med tilhøyrande strandsoner (pbl. § 11-7 andre ledd nr. 6)

I 50-metersbelte langs vatn og vassdrag målt i horisontalplanet ved normalvassstand er tiltak etter pbl. § 20-1 første ledd bokstav a, b, d, f, g, h, i, j, k, l og m og § 20-2 ikkje tillast. Unntak er knytt til kvart arealføremål.

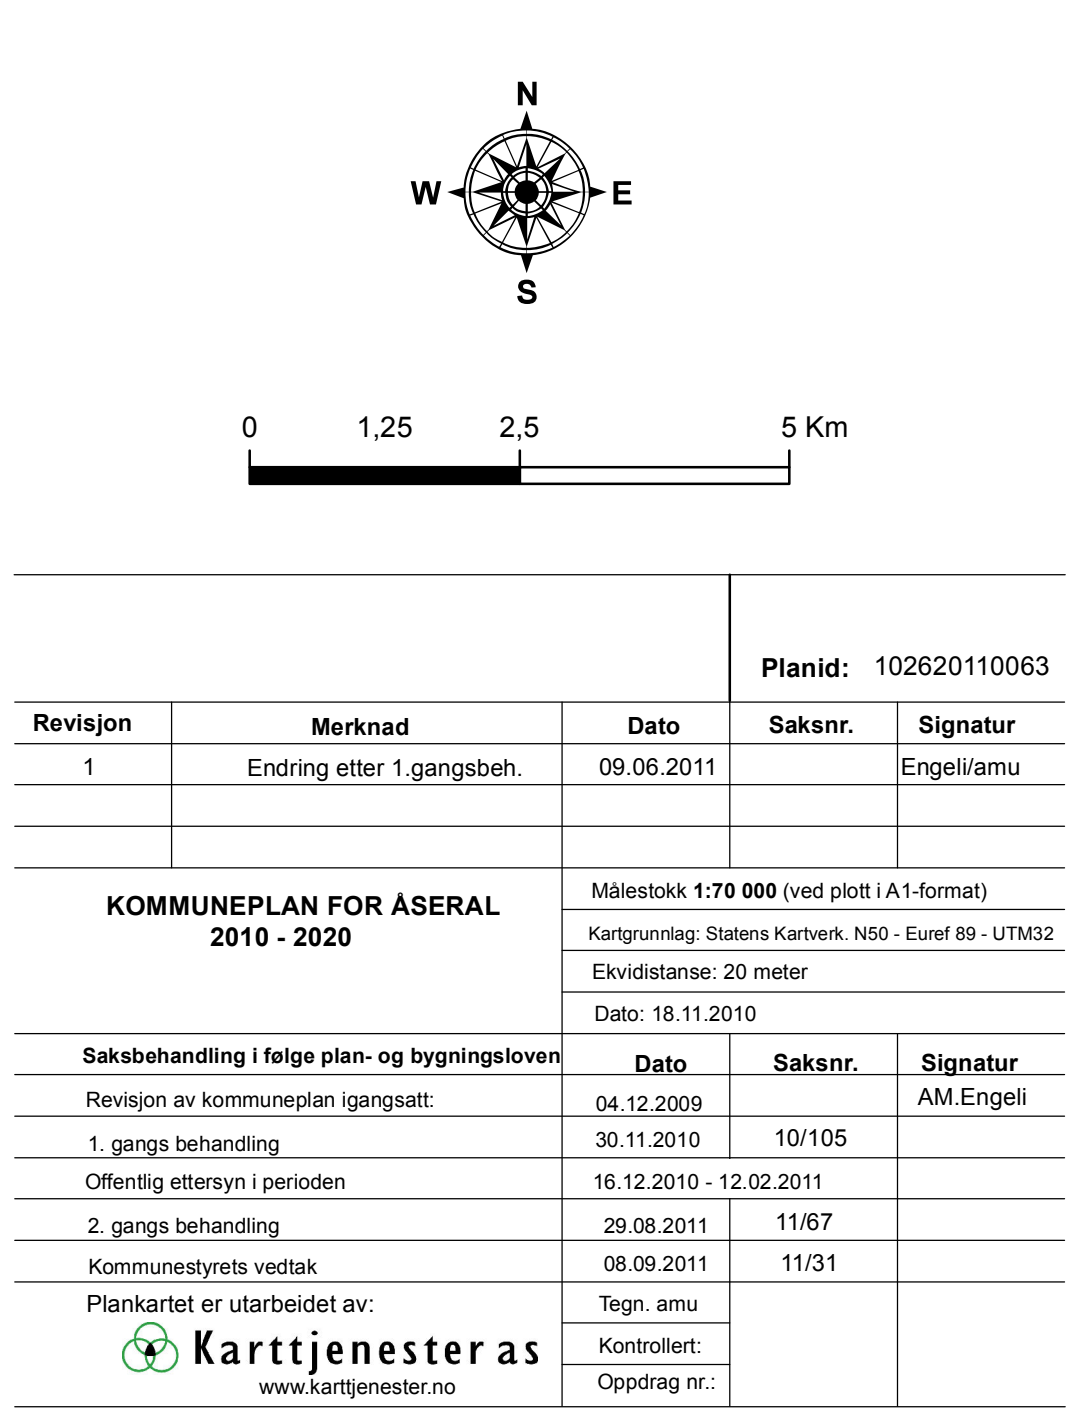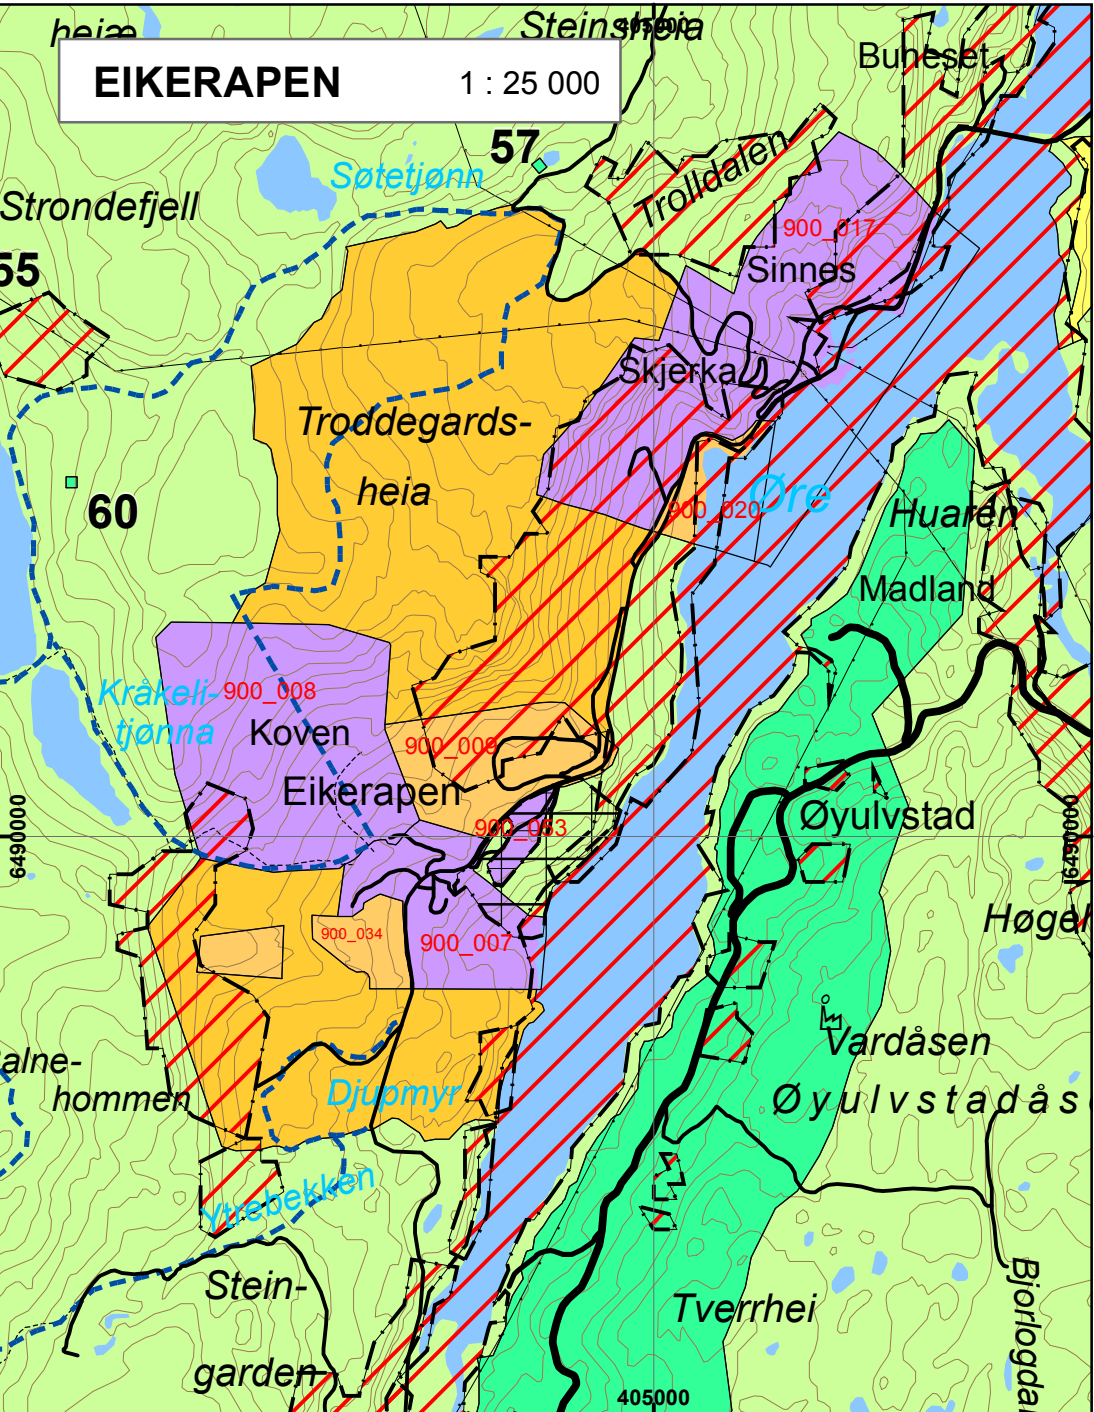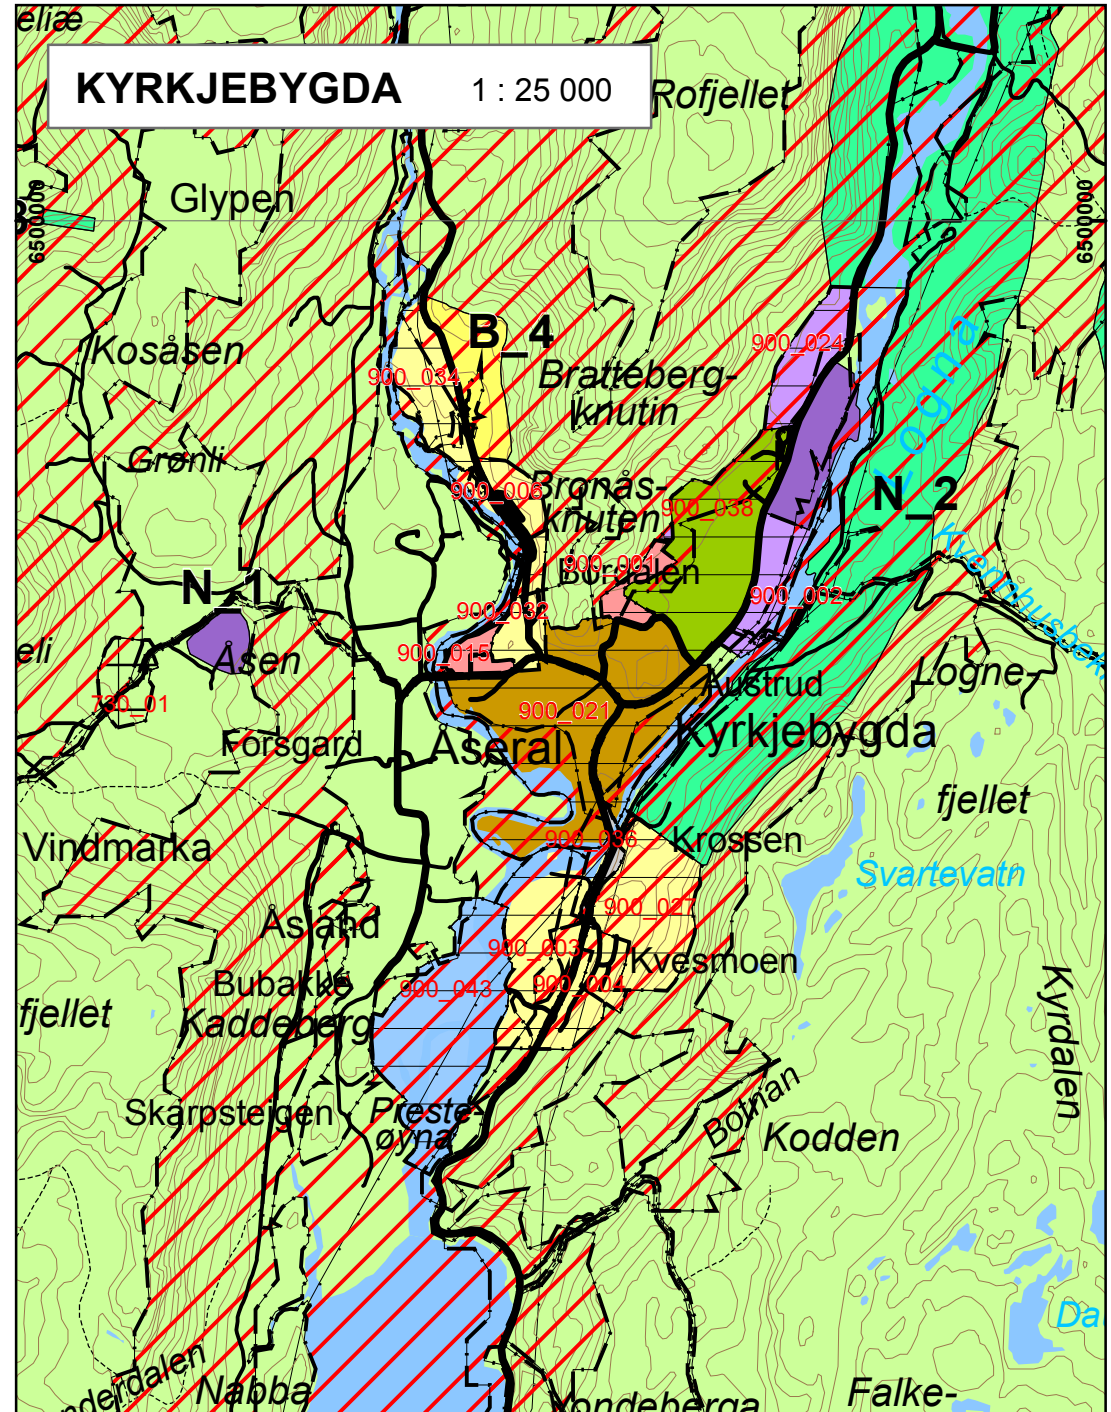

			Planid: 102620110063		
Revisjon	Merknad	Dato	Saksnr.	Signatur	
1	Endring etter 1.gangsbeh.	09.06.2011		Engelli/amu	
KOMMUNEPLAN FOR ASERAL 2010 - 2020			Målestokk 1:70 000 (ved plot i A1-format)		
			Kartgrunnlag: Statens Kartverk, N50 - Euref 89 - UTM32		
			Ekvidistanse: 20 meter		
			Dato: 18.11.2010		
Saksbehandling i følge plan- og bygningsloven			Dato	Saksnr.	Signatur
Revisjon av kommuneplan igangsatt:			04.12.2009		AM.Engelli
1. gangs behandling			30.11.2010	10/105	
Offentlig ettersyn i perioden			16.12.2010 - 12.02.2011		
2. gangs behandling			29.08.2011	11/67	
Kommunestyrets vedtak			08.09.2011	11/31	
Plankartet er utarbeidet av:			Tegn. amu		
 Karttjenester as www.karttjenester.no			Kontrollert:		
			Oppdrag nr.:		